

POUR RESTER ANNEXE A L'ARRETE N° T2021-092 DST

DIRECTION GÉNÉRALE DES
FINANCES PUBLIQUES

EXTRAIT DU PLAN CADASTRAL

Département :
ESSONNE

Commune :
ST MICHEL SUR ORGE

Section : AS
Feuille : 000 AS 01

Échelle d'origine : 1/1000
Échelle d'édition : 1/200


Date d'édition : 22/03/2021
(fuseau horaire de Paris)

Coordonnées en projection : RGF93CC49

Le plan visualisé sur cet extrait est géré par le
centre des impôts foncier suivant :
Corbeil
75-79 rue Feray 91107
91107 Corbeil-Essonnes Cedex
tél. 01 60 90 51 00 -fax 01 60 90 51 28
odif.corbeil@dgfip.finances.gouv.fr

Cet extrait de plan vous est délivré par :

cadastr.e.gouv.fr
©2017 Ministère de l'Action et des Comptes
publics

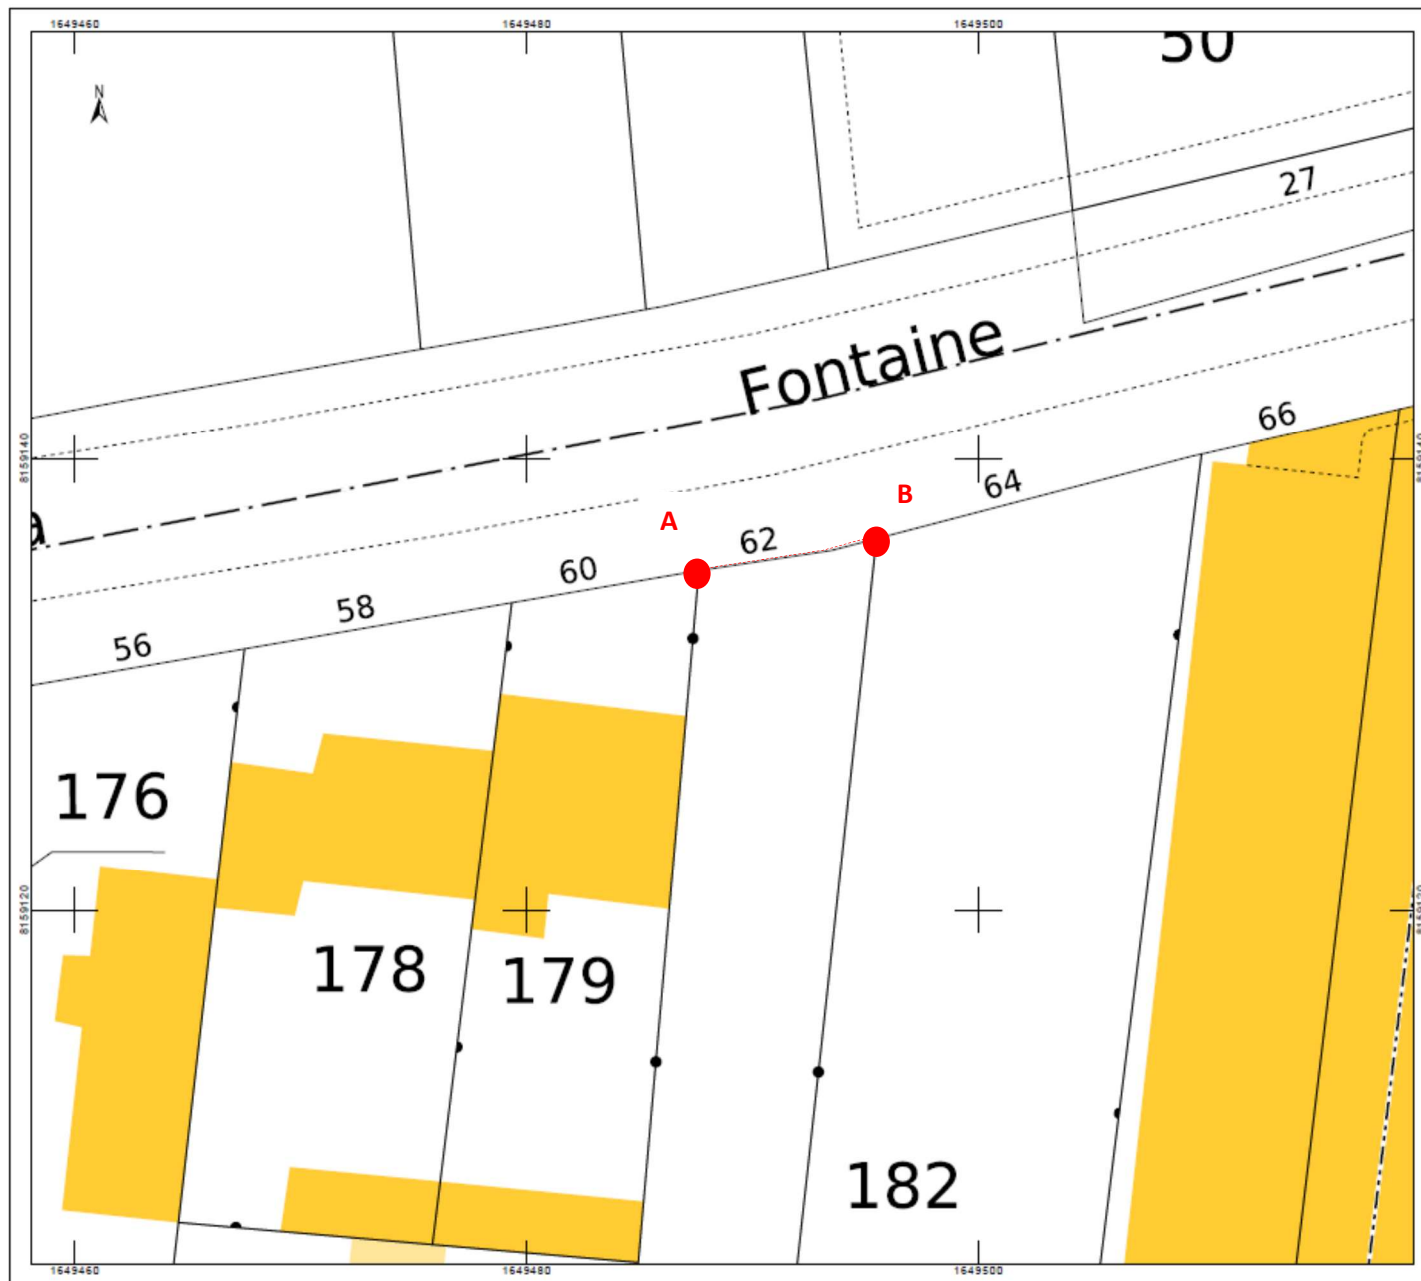

POUR RESTER ANNEXE A L'ARRETE N° T2021-092 DST



Boite de branchement pouvant être maintenue en lieu et place sous réserve de ne pas être rendue inaccessible ou inopérante